

دولة فلسطين



وزارة الحكم المحلي  
بلدية رفح

داخلة التخطيط الحضري ونظم المعلومات

مثنوع	المخطط التفصيلي للمنطقة الصناعية
الموقع	رفح - حي المحررات
مقياس الرسم	1 : 1000
اسم اللوحة	موقع عام
رقعة رقم	قسمة رقم
2372	جن - من 3
2365	جن - من 4
2374	جن - من 1

قرار اللجنة المحلية رقم ( ٢٠١٧/ )  
بتاريخ ( / / ٢٠١٧ )

الوضوح / قرار اصناد تعاني للمخطط التفصيلي للمنطقة الصناعية الحرفية - برفح


موضوع القرار

بعد الاستماع لشرح مدير دائرة التخطيط الحضري ونظم المعلومات ومناقشة المخطط التفصيلي للمنطقة الصناعية الحرفية الخفيفة الواقعة في جزء من القسمة رقم (٢) من القطعة رقم (٢٢٧٢) وجزء من القسمة رقم (٤) من القطعة (٢٢٦٥) وجزء من القسمة (١) من القطعة (٢٢٧٤) بإجمالي مساحة ١٠٠ دونم والتي تقع شمال شارع رقم ٥ (شارع التحرير) فقد قررت اللجنة المحلية للتنظيم المراقبة على الاعتماد التعاني للمخطط المذكور اعلاه واحالة اللجنة المركزية للابنية وتعليم المدن لاعتماده حسب الامور مع العلم بعدم ورود اعتراضات على المخطط

اعضاء اللجنة المحلية

- د. أحمد الصوفي م. حاتم النحال د. سليمان أبو ستة د. ممدوح زعرب
- د. وليد أبو ندى م. أحمد عويضة م. صبحي قشقة د. جودت أبو طه
- أ. محمد دهليز أ. عدلي ضهير أ. رباب عاشور أ. فريال أبو شمالة

رئيس اللجنة المحلية  
د. أنور الشاعر

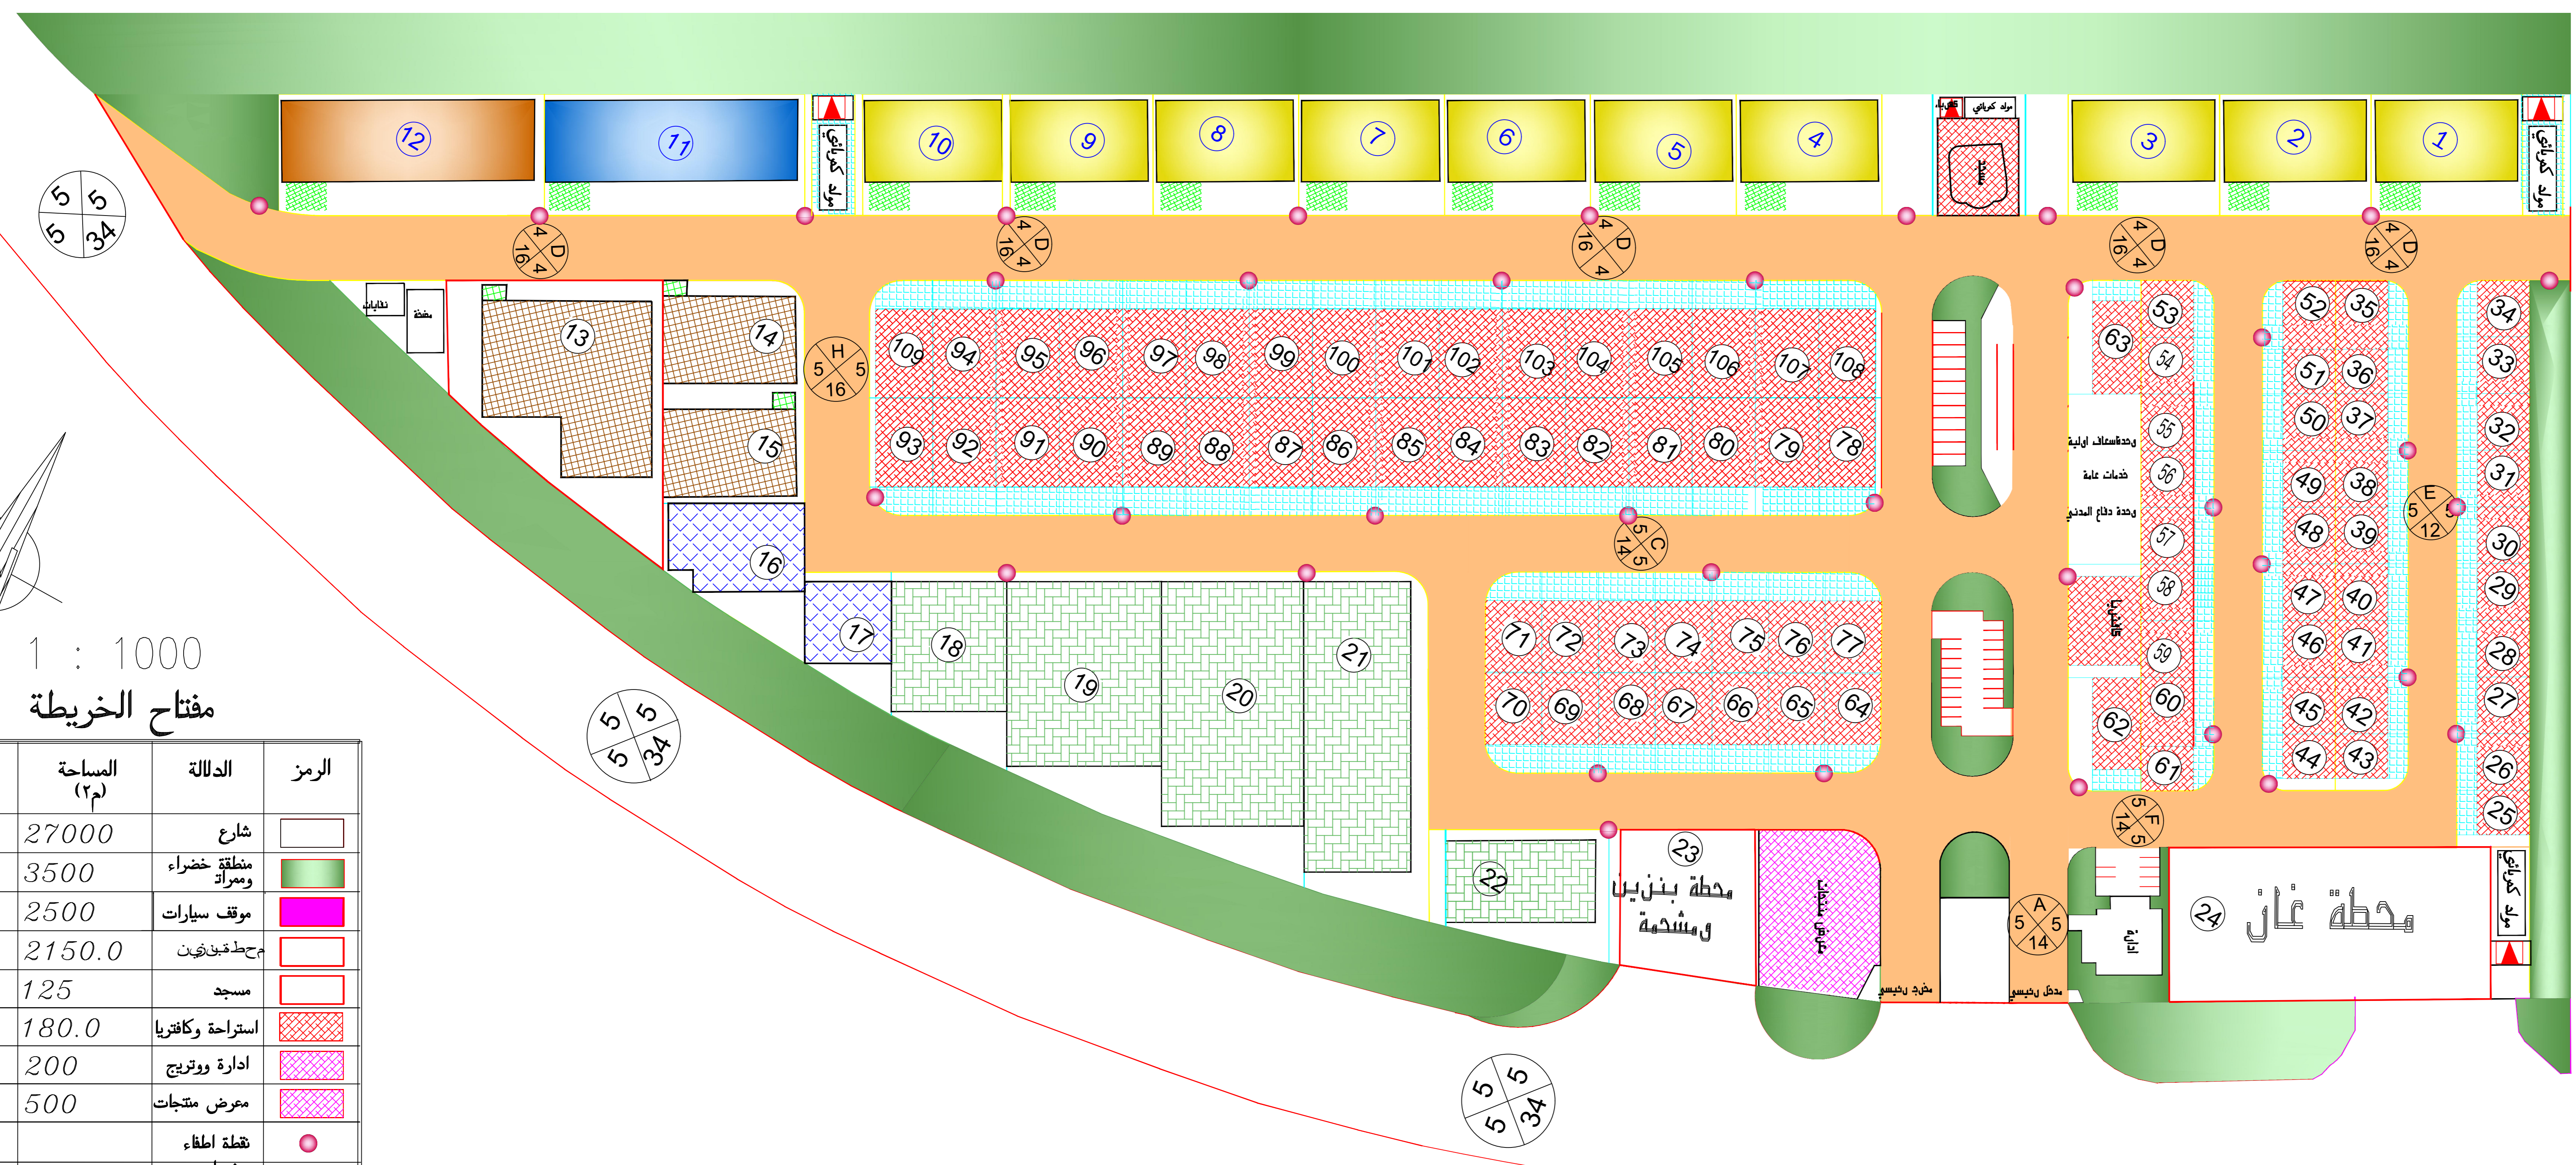

1 : 1000  
مفتاح الخريطة

الرمز	الدلالة	المساحة (م <sup>2</sup> )	(%)
[Blank]	شارع	27000	27.0
[Blank]	منطقة خضراء وممرات	3500	3.50
[Blank]	موقف سيارات	2500	2.50
[Blank]	محطات خضراء	2150.0	2.15
[Blank]	مسجد	125	.125
[Blank]	استراحة وكافتريا	180.0	.18
[Blank]	ادارة ووتربج	200	.20
[Blank]	معرض منتجات	500	.5
[Blank]	قنلة اطفاء		
[Blank]	خدمات اسواق محلي	610	.61
[Blank]	غرفة كهرباء	125	.12
[Blank]	مولد كهربائي	500.0	.50
[Blank]	وحدة ورشة	14*350	4.90
[Blank]	عدد ١٤ وحدة	4900.0	
[Blank]	وحدة ورشة مساحات مختلفة	5500	5.50
[Blank]	عدد ٨ وحدة	79*420	33.180
[Blank]	عدد ٧٩ وحدة	33180	
[Blank]	وحدة ورشة صغيرة	37*280	10.360
[Blank]	عدد ٢٧ وحدة	10360	
[Blank]	مصنع طوب	8400	8.40
[Blank]	عدد ٥ وحدة		
[Blank]		125.0	.125
[Blank]	منطقة تجميع النفايات	125	.125
[Blank]	الاجمالي	100.00	100.0
[Blank]	حزام اخضر	10643	
[Blank]	اجمالي مساحة الورش	64500	

الرقم	التصنيف	العدد
1-10	مصانع بلوك	10
11	مصنع انتولوك	1
12	مصنع خرسانة	1
13-15	مكابس	2
16-17	مصانع نظام	2
18-22	خرف ثقيلة ومنوعة	6
23	محطة بنزين ومنشمة	1
24	محطة غاز	1
25-34	ضباطة وتصيبيل وادوات منزلية	12
35-52	خرف صلبة و منوعة	18
53-63	مصناعات غذائية	11
64-77	مطابخ عامة	14
78-93	ورش [جداة والسنيوم ونحاس ونحاس]	16
94-109	ورش سيارات [تصليح وسكينة ودخان وكهرباء]	16
109	العدد الجمالي للورش	

